



REPUBBLICA DI SAN MARINO

CATASTO FABBRICATI

Foglio	Via o località	n.ri:
31	via del Biribisso	10
Particella	via ---	n.ri: ---
192	via ---	n.ri: ---
Piano	via ---	n.ri: ---
Primo Sott.		

Scheda N.


ACCERTAMENTO U.T.C.

5311A


16/09/2019



PLANIMETRIA SCALA 1:1000

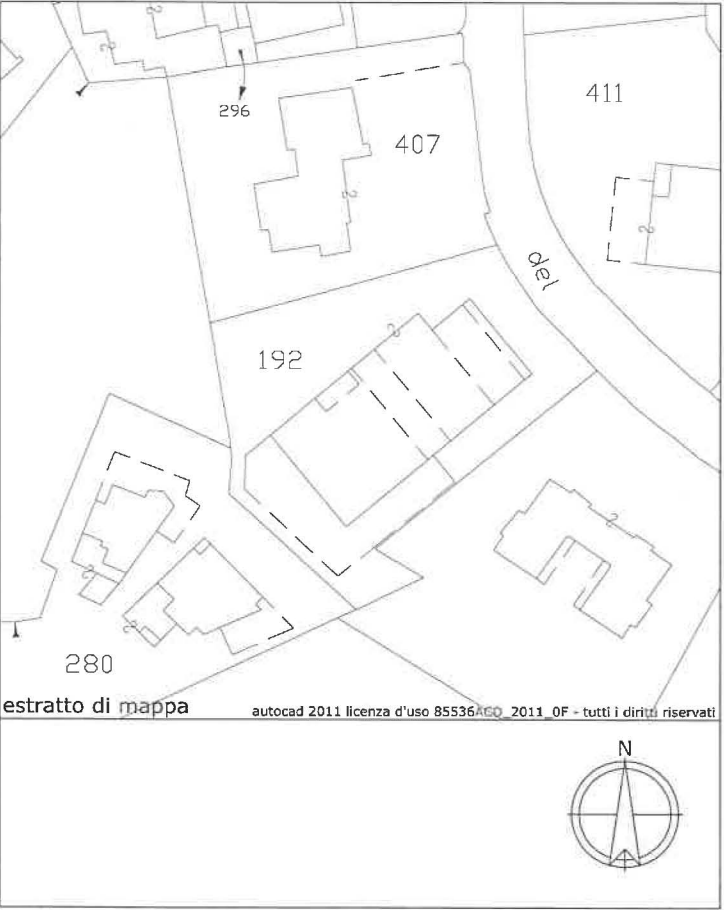

GARAGE DISPONIBILI PER APP. n. 10 PIANO PRIMO SOTTOSTANTE

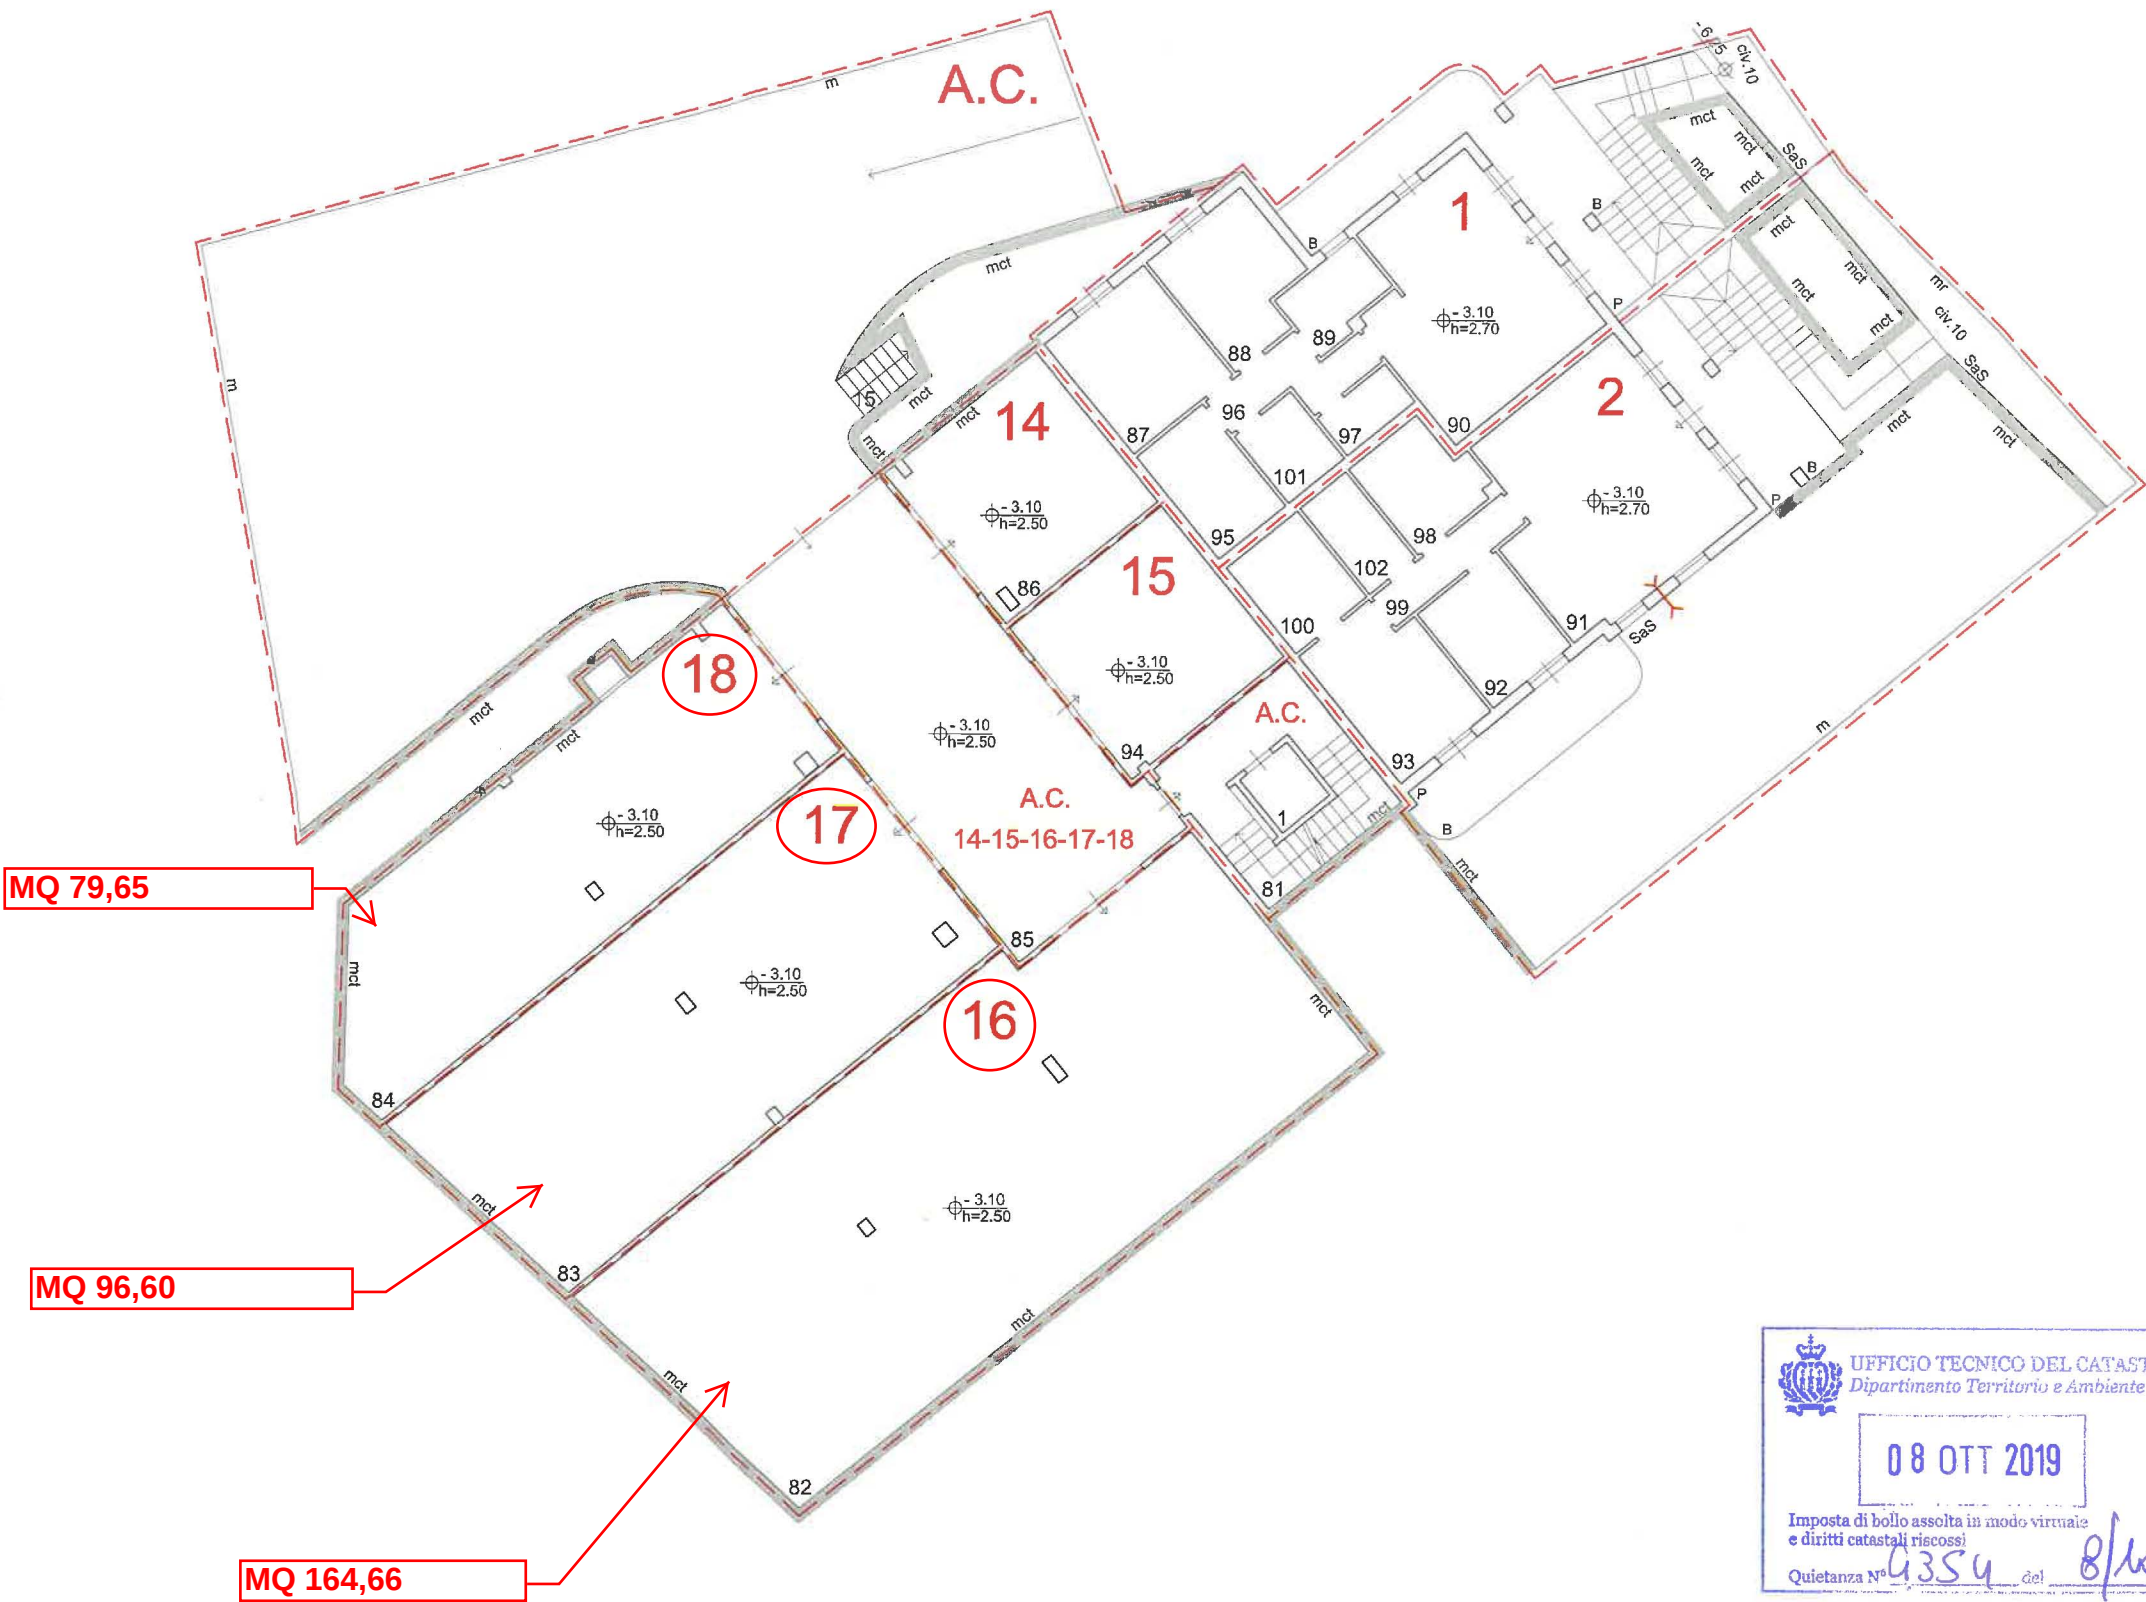



UFFICIO TECNICO DEL CATASTO
Dipartimento Territorio e Ambiente

08 OTT 2019

Imposta di bollo assolta in modo virtuale
e diritti catastali riscossi

Quietanza N° 4354 del 8/10/19

REPUBLICA DI SAN MARINO

CATASTO FABBRICATI

Foglio

31

Via o località

via del Biribisso

n.ri:

10

Particella

192

via

n.ri:

Piano

Secondo Sott.

via

n.ri:

Scheda N.

5311A

ACCERTAMENTO U.T.C.

16/09/2019

Ufficio Tecnico del Catasto

R.S.M.

PLANIMETRIA SCALA 1:1000

estratto di mappa autocad 2011 licenza d'uso 85536ACD_2011_0F - tutti i diritti riservati

GARAGE DISPONIBILI PER APP n.10 PIANO SECONDO SOTTOSTANTE

MQ 16,82

MQ 17,72

MQ 18,11

UFFICIO TECNICO DEL CATASTO
Dipartimento Territorio e Ambiente
08 OTT 2019
Imposta di bollo assolta in modo virtuale
e diritti catastali riscossi
Quietanza N° 6354 del 8/10/19

P.II.Sottostante SCALA 1:200