





REPUBBLICA DI SAN MARINO

CATASTO FABBRICATI

Via Pietro Bembo N° 17

Parrocchia Serravalle

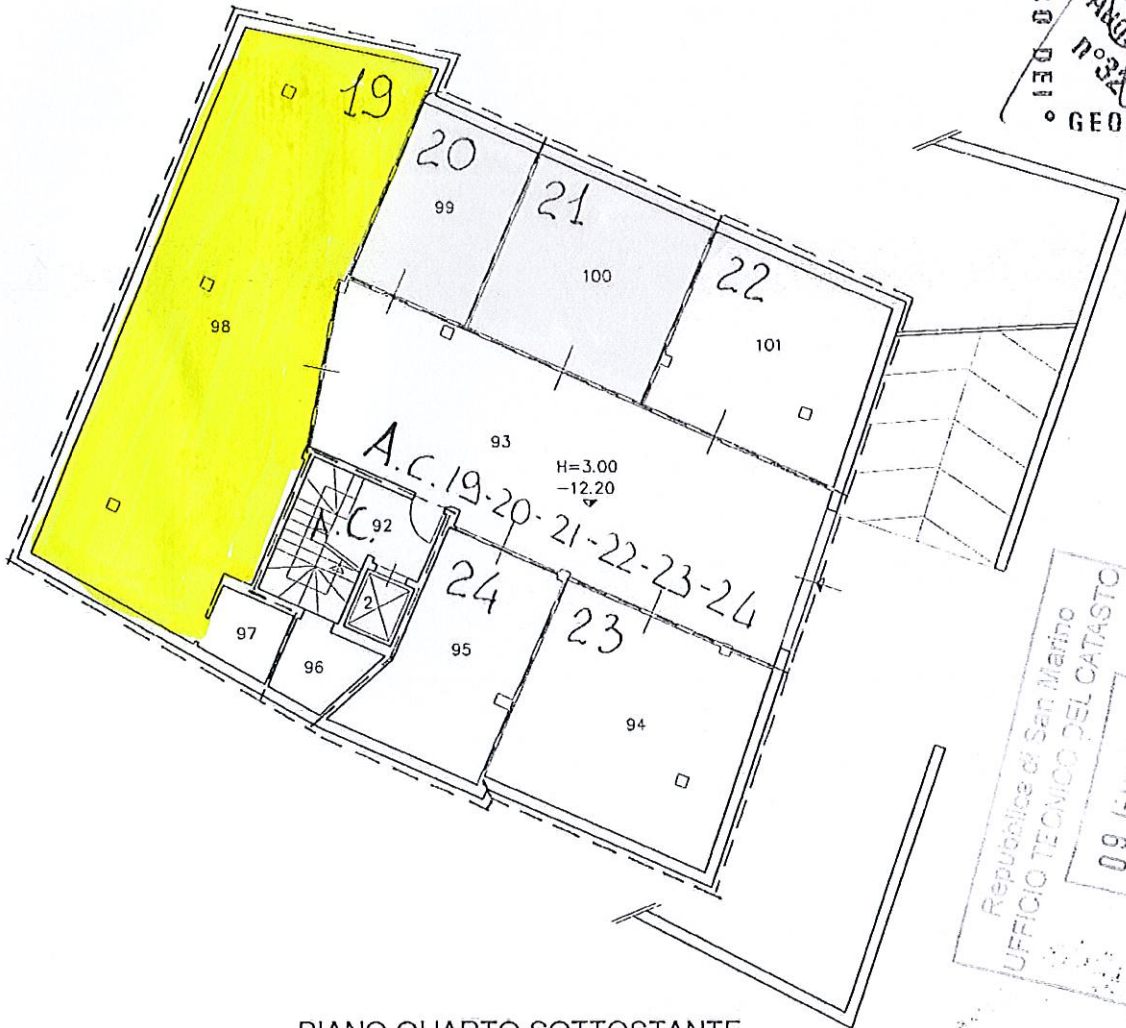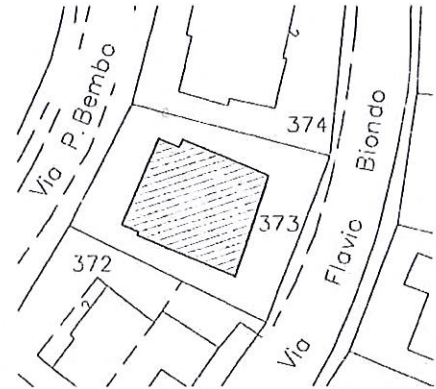

REPUBLICA SAN MARINO  
ALBO DEI GEOMETRI  
Maletini  
Albino  
n° 32

Repubblica di San Marino  
UFFICIO TECNICO DEL CATASTO  
09 GIU 2010  
Imposta di atto assolta in modo virtuale  
Cuienza N° 2352 del 3/6/10

PIANO QUARTO SOTTOSTANTE

Scala 1:200

REPUBLICA SAN MARINO  
VBB 18 Aprile 2008  
Maletini  
Albino  
n° 20  
ALBO DEI GEOMETRI