


Via o Località: Via Roncaglio


N. 25

Foglio 4

Numero 138

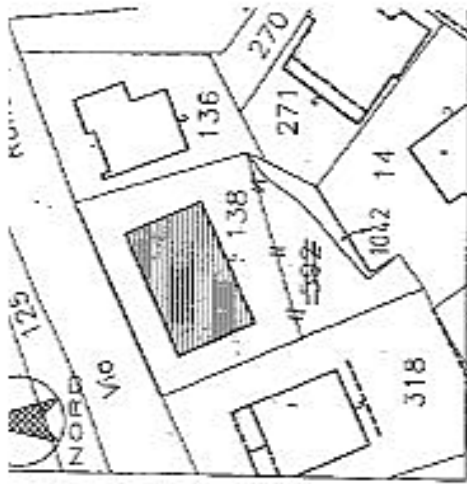

PLANIMETRIA SCALA 1:1000

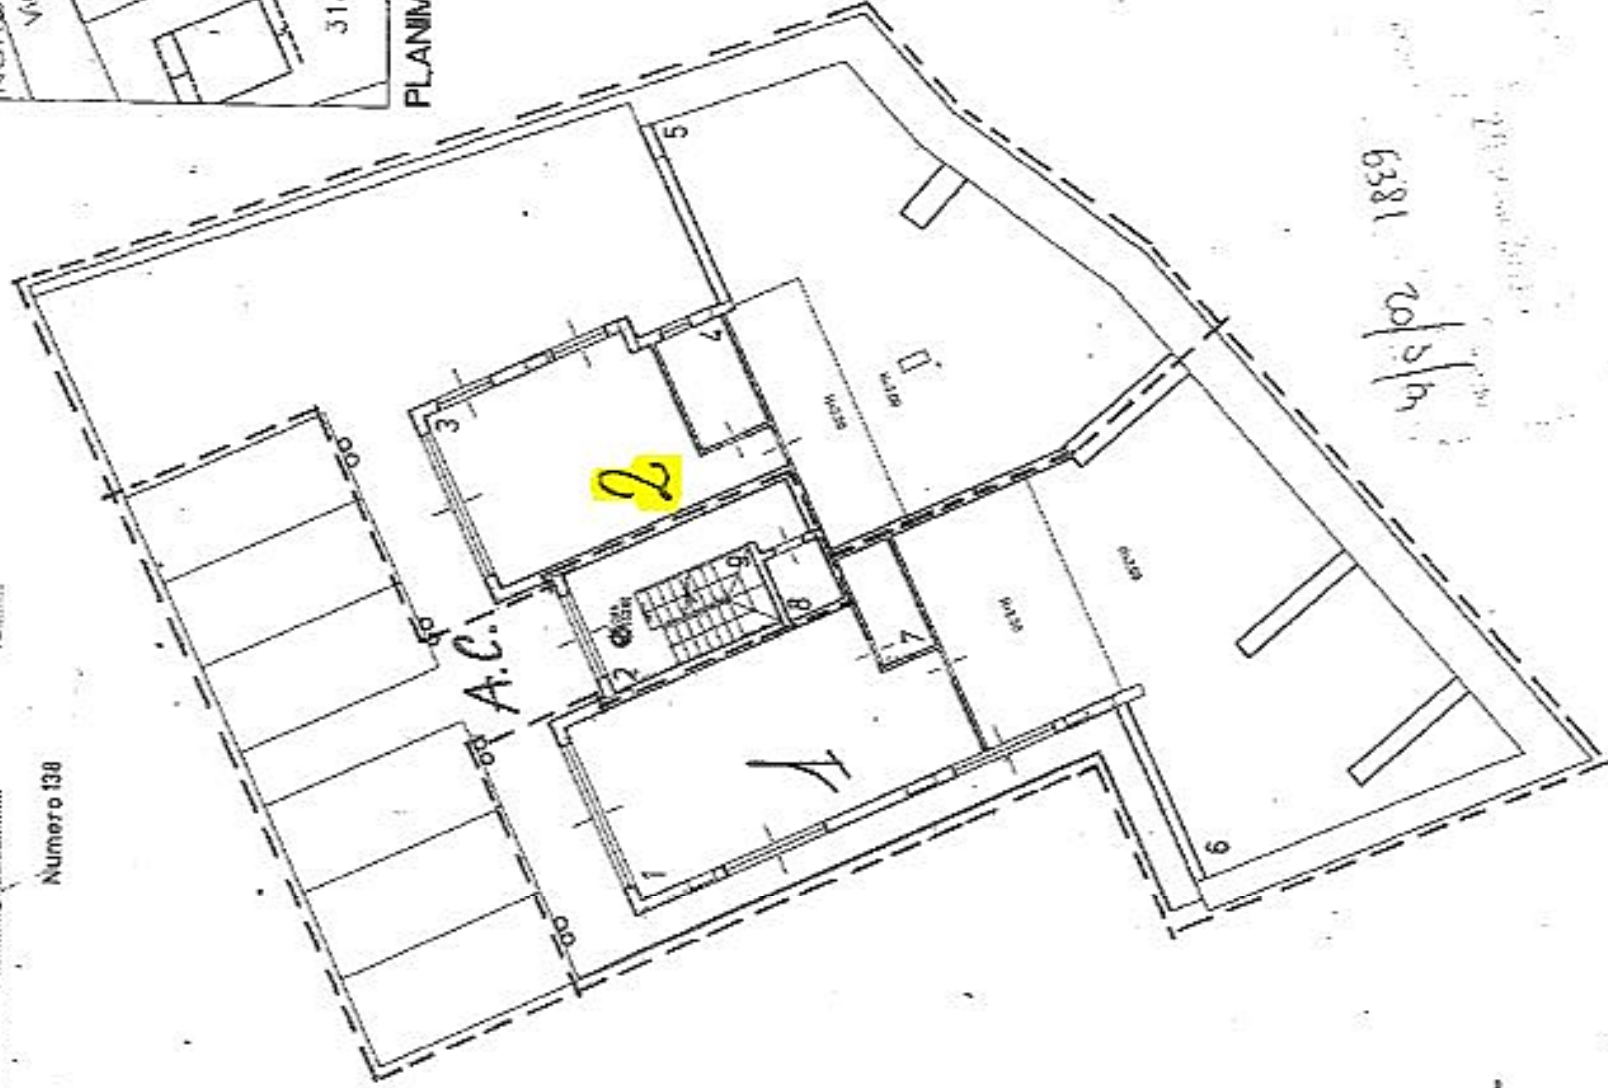

6381  
4/5/02 1859  
w/s/h

