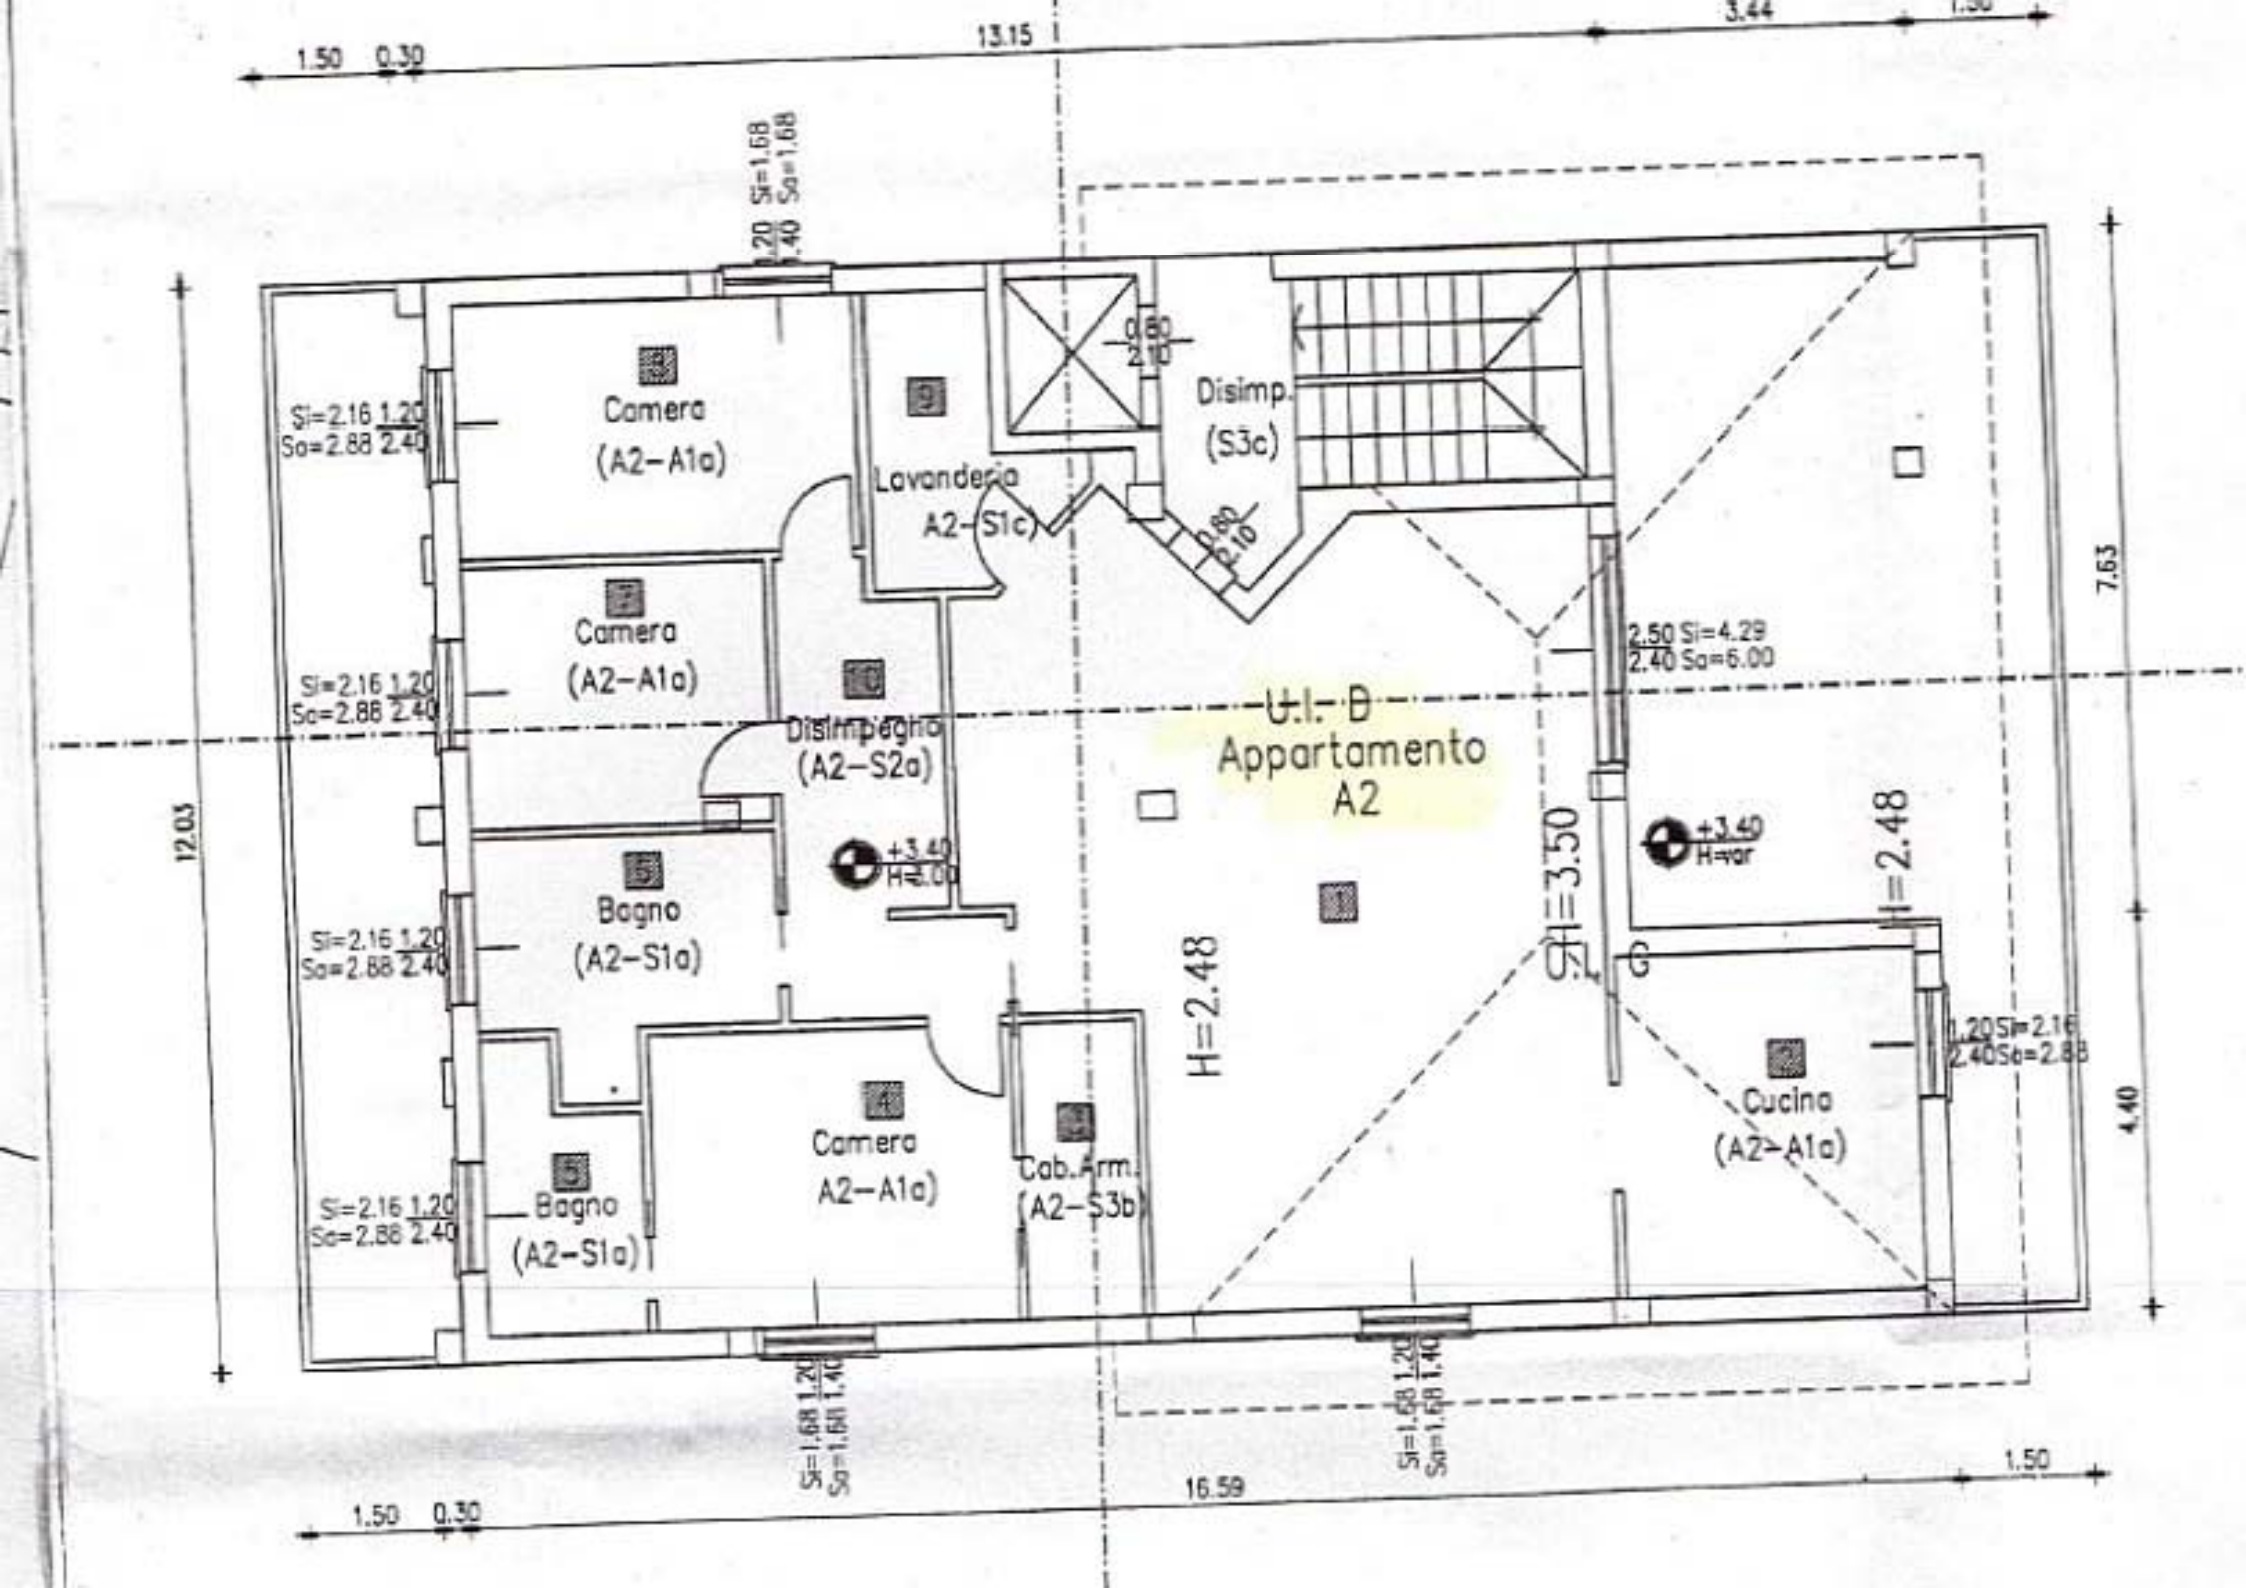
1.50 0.30
13.15
3.44
1.50
Si=1.68 Sa=1.68
0.20 2.40
0.60 2.10
Disimp. (S3c)
0.80 2.10
Lavanderia A2-S1c)
Camera (A2-A1a)
Si=2.16 1.20 Sa=2.88 2.40
Camera (A2-A1a)
Si=2.16 1.20 Sa=2.88 2.40
Disimpegno (A2-S2a)
U.I.- B Appartamento A2
+3.40 H=var
2.50 Si=4.29 2.40 Sa=6.00
7.63
12.03
H=2.48
CH=3.50
H=2.48
Bagno (A2-S1a)
Si=2.16 1.20 Sa=2.88 2.40
Camera A2-A1a)
Cab.Arm. (A2-S3b)
Cucina (A2-A1a)
1.20 Si=2.16 2.40 Sa=2.88
Si=2.16 1.20 Sa=2.88 2.40
Bagno (A2-S1a)
Si=1.68 1.20 Sa=1.68 1.40
Si=1.68 1.20 Sa=1.68 1.40
4.40
1.50
16.59
1.50 0.30