




REPUBBLICA DI SAN MARINO

CATASTO FABBRICATI


Foglio	Via o località	n.ri:
31	via del Biribisso	10
Particella	via ---	n.ri: ---
192	via ---	n.ri: ---
Piano	via ---	n.ri: ---
Primo Sott.		
Scheda N.	ACCERTAMENTO U.T.C.	
5311A	16/09/2019	



PLANIMETRIA SCALA 1:1000

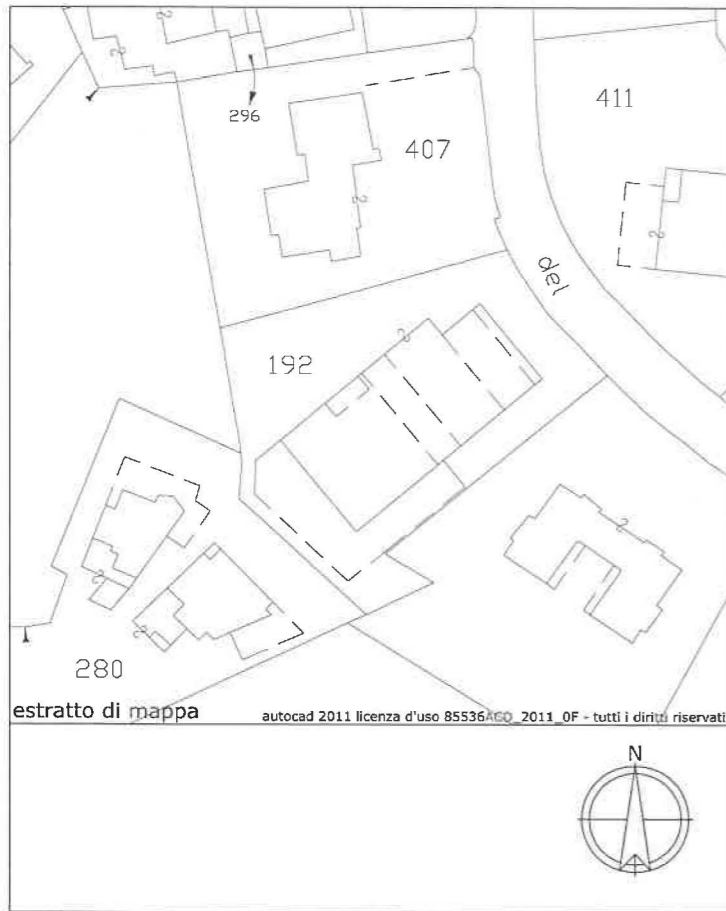

GARAGE DISPONIBILI PER APP. n. 9 PIANO PRIMO SOTTOSTANTE

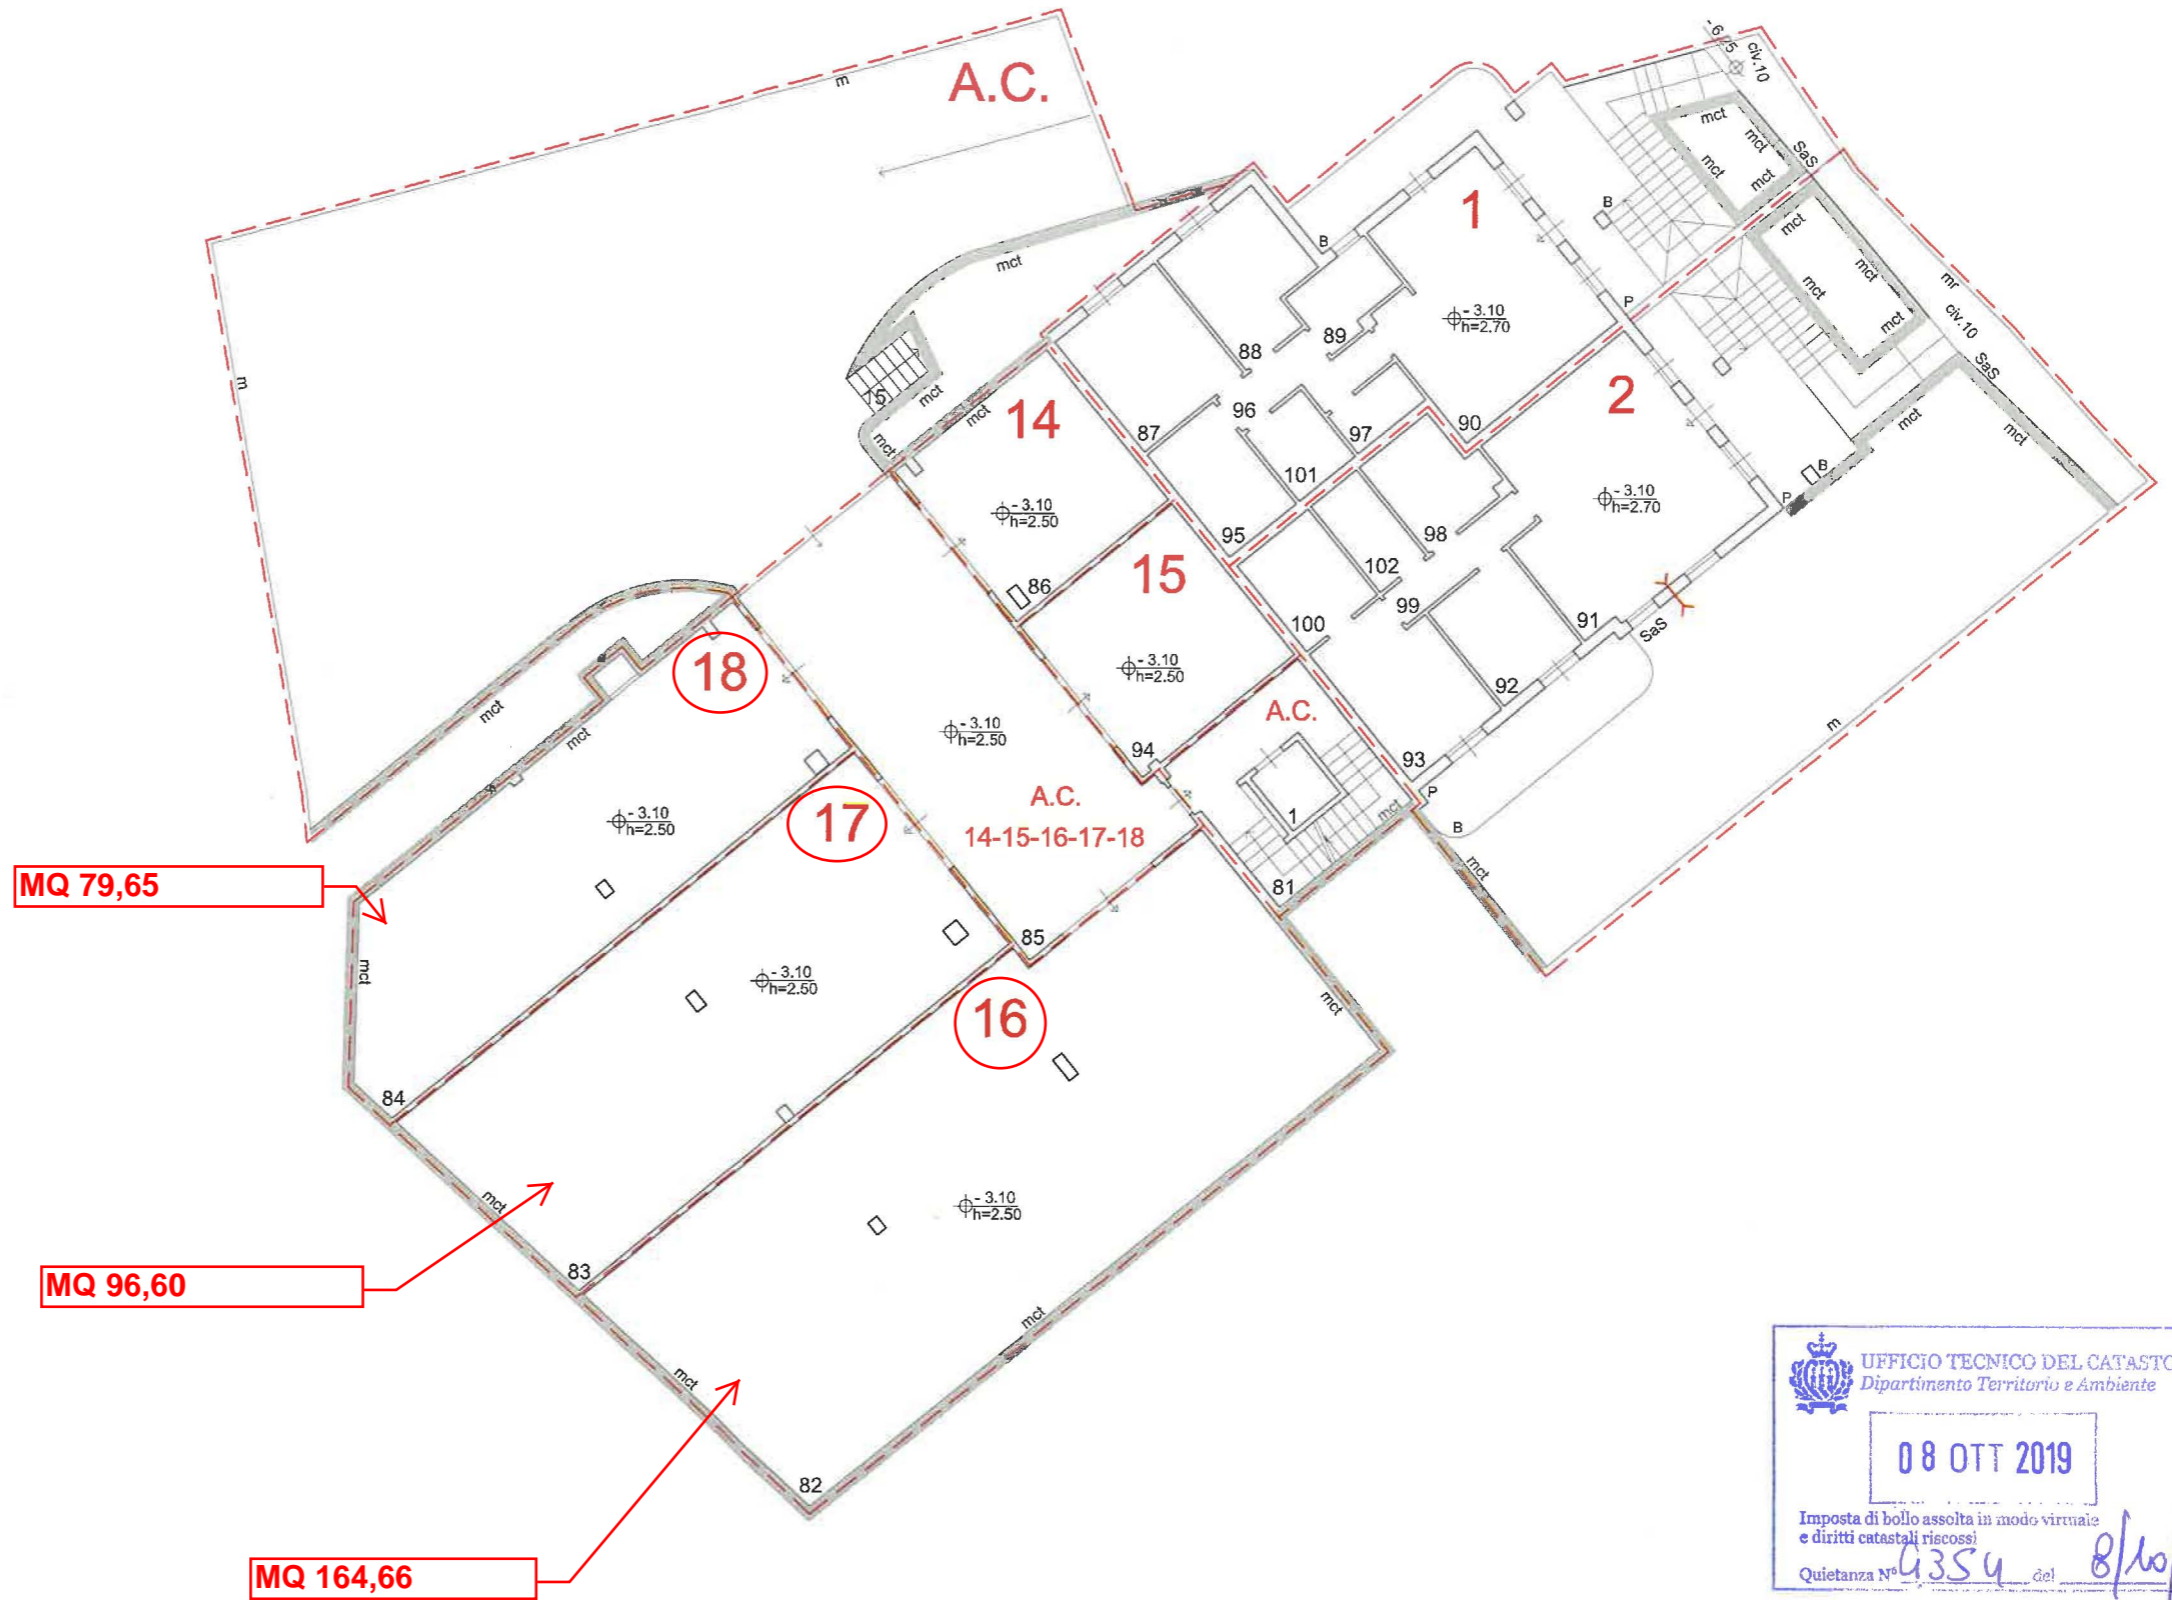

P.I. Sottostante SCALA 1:200



REPUBBLICA DI SAN MARINO


CATASTO FABBRICATI

Foglio	Via o località	n.ri:
31	via del Biribisso	10
Particella	via ---	n.ri: ---
192	via ---	n.ri: ---
Piano	via ---	n.ri: ---
Secondo Sott.	via ---	n.ri: ---



Scheda N. ACCERTAMENTO U.T.C.
5311A 16/09/2019

PLANIMETRIA SCALA 1:1000

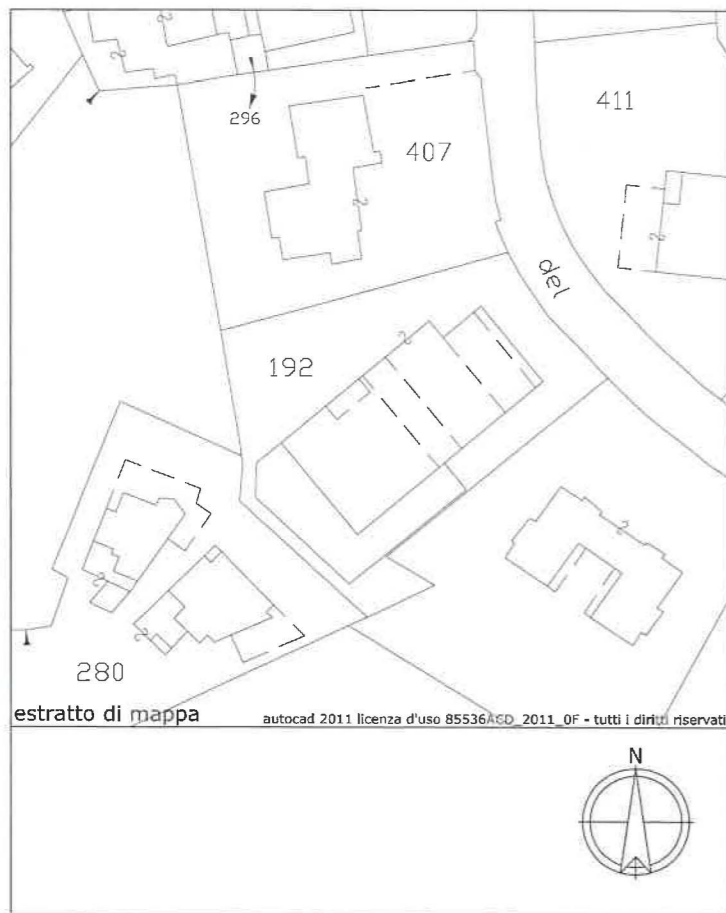

GARAGE DISPONIBILI PER APP n. 9 PIANO SECONDO SOTTOSTANTE

